

ΕΦΗΜΕΡΙΔΑ ΤΗΣ ΚΥΒΕΡΝΗΣΕΩΣ

ΤΗΣ ΕΛΛΗΝΙΚΗΣ ΔΗΜΟΚΡΑΤΙΑΣ

29 Αυγούστου 2017 | ΤΕΥΧΟΣ ΤΕΤΑΡΤΟ | Αρ. Φύλλου **216**

ΠΕΡΙΕΧΟΜΕΝΑ

ΑΠΟΦΑΣΕΙΣ

ΑΠΟΦΑΣΕΙΣ

Αριθμ. 46544 (1)

Κήρυξη ως αναδασωτέας έκτασης εμβαδού 3.410 τ.μ. στη θέση «Ασγούρου», Δήμου Ρόδου, Π.Ε. Ρόδου.

Ο ΣΥΝΤΟΝΙΣΤΗΣ ΑΠΟΚΕΝΤΡΩΜΕΝΗΣ ΔΙΟΙΚΗΣΗΣ ΑΙΓΑΙΟΥ

Έχοντας υπόψη:

1. Τις διατάξεις των άρθρων 24 παρ.1 και 117 παρ. 3 του Συντάγματος.

2. Τις διατάξεις των άρθρων 37, 38 και 41 του ν. 998/1979 «Περί προστασίας των Δασών κ.λ.π.» όπως ισχύουν.

3. Τις διατάξεις του άρθρου 120 του ν. 1892/1990.

4. Τις διατάξεις του άρθρου 1 παρ.15 του ν. 3208/2003 «Περί προστασίας δασικών οικοσυστημάτων κ.τ.λ.».

5. Τις διατάξεις του ν.4280/2014 «Περιβαλλοντική αναβάθμιση κλπ – Ρυθμίσεις δασικής νομοθεσίας κλπ».

6. Τις εγκύκλιες διαταγές του Υπουργείου Γεωργίας: α) 160417/1180/8-7-80 και β) 182447/3049/24-9-80

7. Τις διατάξεις του άρθρου 6 του ν.3200/1955 περί διοικητικής αποκέντρωσης, όπως τροποποιήθηκε και συμπληρώθηκε μεταγενέστερα με το ν.δ. 532/1970.

8. Τις διατάξεις των άρθρων 6 και 280 του ν. 3852/2010 «Νέα Αρχιτεκτονική της Αυτ/σης και της Αποκεντρωμένης Διοίκησης-Πρόγραμμα Καλλικράτης» και το π.δ.143/2010 «Οργανισμός της Αποκεντρ/νης Διοίκησης Αιγαίου».

9. Τις διατάξεις των άρθρων 28 και 28Α του ν. 4325/2015 (ΦΕΚ Α' 47) «Εκδημοκρατισμός της Διοίκησης – Καταπολέμηση Γραφειοκρατίας κλπ», όπως το τελευταίο συμπληρώθηκε με το άρθρο 24 του ν.4368/2016 (ΦΕΚ Α' 21) «Μέτρα για την επιτάχυνση του κυβερνητικού έργου και άλλες διατάξεις».

10. Την αριθ. 14192/15-05-2017 (ΦΕΚ 250/Υ.Ο.Δ.Δ./26-5-2017) απόφαση του Υπουργού Εσωτερικών περί διορισμού του Νικόλαου Θεοδωρίδη ως Συντονιστή της Αποκεντρωμένης Διοίκησης Αιγαίου.

11. Την αριθμ. 3037/4-5-2010 έκθεση αυτοψίας της δασοπόνου Αναστασίας Τζιώλα.

12. Την από 16-12-2011 έκθεση αυτοψίας του δασοπόνου Νικολάου Θεοφάνους.

13. Την αριθμ. 2263/29-4-2013 έκθεση αυτοψίας του δασολόγου Νικολάου Θεοφάνους.

14. Την αριθμ. 45245/27-7-2017 εισήγηση της Διεύθυνσης Δασών Δωδεκανήσου για κήρυξη της εν λόγω έκτασης ως αναδασωτέας, διότι καταστράφηκε από εκχέρσωση, αποφασίζουμε:

Κηρύσσουμε ως αναδασωτέα, με σκοπό την προστασία των εδαφών, του δασικού περιβάλλοντος και την αποκατάσταση της βλάστησης, με φυσική αναγέννηση ή τεχνητή αναδάσωση, για να αποκλεισθεί η χρήση του για κάθε άλλο σκοπό, το δημόσιο δάσος εμβαδού 3.410 τ.μ. που καταστράφηκε από εκχέρσωση και απεικονίζεται στο τοπογραφικό διάγραμμα το οποίο θεωρήθηκε και συνοδεύει την παρούσα και συγκεκριμένα:

1) τμήμα -Ε1- με στοιχεία (1,2,3,…,23,1) εμβαδού 1.957 τ.μ., δημόσιο δάσος που εκχερσώθηκε σταδιακά κατά τη διάρκεια του έτους 2008 και κατά το χρονικό διάστημα Ιανουάριος 2010 - Νοέμβριος 2011, εντός της δημόσιας Κ.Μ.195Α γαιών Ασγούρου.

2) τμήμα -Ε2- με στοιχεία (24,25,…,39,24) εμβαδού 1.296 τ.μ., δημόσιο δάσος που εκχερσώθηκε σταδιακά κατά τη διάρκεια του έτους 2008, εντός της δημόσιας Κ.Μ.194Α γαιών Ασγούρου.

3) τμήμα -Β- με στοιχεία (40,41,42,40) εμβαδού 32τ.μ., δημόσιο δάσος που εκχερσώθηκε 16-12-2011, εντός της δημόσιας Κ.Μ.195Α γαιών Ασγούρου.

4) τμήμα -Α- με στοιχεία (42,43,44,40,42) εμβαδού 125 τ.μ., ιδιωτικό δάσος που εκχερσώθηκε 16-12-2011, εντός της ιδιωτικής Κ.Μ.195 γαιών Ασγούρου.

Η ανωτέρω έκταση βρίσκεται στη θέση «Ασγούρου», Δήμου Ρόδου, Π.Ε.Ρόδου, και έχει όρια ως εξής:

	τμήμα -Ε1-	τμήμα-Ε2-	τμήμα -Β- & -Α-
Ανατολικά	δάσος και γεωργική έκταση	αναδασωτέα έκταση	δάσος
Δυτικά	δάσος	αναδασωτέα έκταση και δάσος	αγρός
Βόρεια	δάσος	γεωργική έκταση	δάσος
Νότια	δάσος	δάσος και δασική έκταση	δάσος

Με την απόφασή αυτή δεν προκαλείται δαπάνη σε βάρος του κρατικού προϋπολογισμού.
Η απόφαση αυτή να δημοσιευθεί στην Εφημερίδα της Κυβερνήσεως.

Ρόδος, 3 Αυγούστου 2017

Ο Συντονιστής Αποκεντρωμένης Διοίκησης


ΝΙΚΟΛΑΟΣ ΘΕΟΔΩΡΙΔΗΣ


ΤΟΠΟΓΡΑΦΙΚΟ ΔΙΑΓΡΑΜΜΑ

Δημοσίου & Ιδιωτικού Δάσους που εκχερσώθηκε παράνομα στη θέση "Ασγούρου", εντός των Κ.Μ.194Α, 195 & 195Α γαιών Ασγούρου, Δήμου & Νήσου Ρόδου, Νομού Δωδ/σου

Ανήκει στην αρ. πρωτ. 46544/3-8-2017 Απόφαση Κήρυξης Αναδασωτέας έκτασης




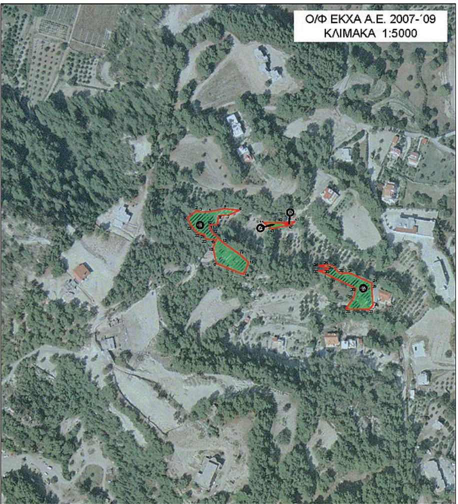

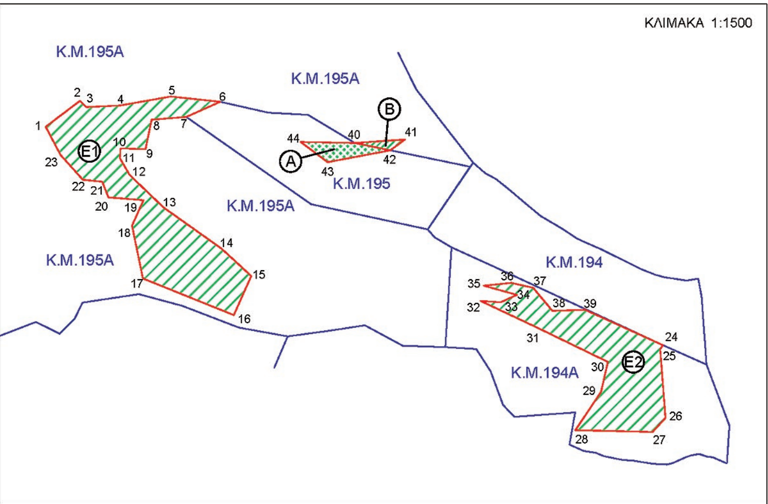

ΠΙΝΑΚΑΣ ΣΥΝΤΕΤΑΓΜΕΝΩΝ ΚΟΡΥΦΩΝ ΣΕ Ε.Γ.Σ.Α. '87		
1.	X=875669.5435	Y=4036154.5932
2.	X=875681.8435	Y=4036163.9702
3.	X=875684.1877	Y=4036161.7162
4.	X=875696.3960	Y=4036162.3043
5.	X=875714.6348	Y=4036165.5384
6.	X=875732.4322	Y=4036163.6273
7.	X=875720.2240	Y=4036158.1880
8.	X=875707.7216	Y=4036157.1590
9.	X=875705.5154	Y=4036146.5746
10.	X=875696.5482	Y=4036146.8251
11.	X=875696.2459	Y=4036143.3015
12.	X=875699.7871	Y=4036137.2492
13.	X=875711.8952	Y=4036125.5710
14.	X=875732.9071	Y=4036110.6909
15.	X=875743.6033	Y=4036100.7755
16.	X=875737.3388	Y=4036086.6560
17.	X=875704.5612	Y=4036099.8565
18.	X=875700.6750	Y=4036118.9287
19.	X=875704.7847	Y=4036128.1535
20.	X=875692.1235	Y=4036129.1626
21.	X=875689.9505	Y=4036134.7716
22.	X=875682.9319	Y=4036135.4896
23.	X=875674.8841	Y=4036144.4635
24.	X=875892.0393	Y=4036075.8183
25.	X=875891.0155	Y=4036074.2437
26.	X=875892.9216	Y=4036049.5695
27.	X=875888.3193	Y=4036044.4759
28.	X=875860.4511	Y=4036045.1477
29.	X=875869.7421	Y=4036058.9357
30.	X=875872.2094	Y=4036069.7388
31.	X=875846.2746	Y=4036082.3648
32.	X=875826.3825	Y=4036091.7228
33.	X=875833.6101	Y=4036091.2820
34.	X=875839.3949	Y=4036093.9700
35.	X=875827.5045	Y=4036097.2695
36.	X=875837.3593	Y=4036098.2985
37.	X=875845.3020	Y=4036096.5345
38.	X=875852.2150	Y=4036088.1551
39.	X=875863.9820	Y=4036088.5961
40.	X=875780.9633	Y=4036148.7416
41.	X=875799.0790	Y=4036150.0674
42.	X=875793.7016	Y=4036146.1253
43.	X=875771.1625	Y=4036141.8547
44.	X=875761.4097	Y=4036149.1354

ΥΠΟΜΝΗΜΑ

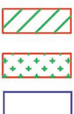

Τμήμα Ε1 με στοιχεία (1,2,3,........,22,23,1) εμβαδού 1.957 τ.μ., τμήμα Ε2 με στοιχεία (24,25,26,........,38,39,24) εμβαδού 1.296 & τμήμα Β με στοιχεία (40,41,42,40) εμβαδού 32 τ.μ. : δημόσιο Δάσος που εκχερσώθηκε παράνομα.

Τμήμα Α με στοιχεία (42,43,44,40,42) εμβαδού 125 τ.μ. : ιδιωτικό Δάσος που εκχερσώθηκε παράνομα.

Όρια κτηματολογικών μερίδων γαιών Αγούρου.

ΘΕΩΡΗΘΗΚΕ Ρόδος 3 - 8 - 2017

Ο ΣΥΝΤΟΝΙΣΤΗΣ ΑΠΟΚΕΝΤΡ. ΔΙΟΙΚΗΣΗΣ ΑΙΓΑΙΟΥ	Η Δ/ΝΤΡΙΑ ΔΑΣΩΝ ΔΩΔ/ΣΟΥ	Ρόδος 09 - 12 - 2016 Η ΣΥΝΤΑΞΑΣΑ
ΘΕΟΔΩΡΙΔΗΣ ΝΙΚΟΛΑΟΣ	ΜΠΑΛΑΤΣΟΥΚΑ ΑΙΚΑΤΕΡΙΝΗ ΔΑΣΟΛΟΓΟΣ MSc	ΚΟΥΝΤΟΥΡΗ ΘΕΑΝΩ ΤΟΠΟΓΡΑΦΟΣ ΜΗΧ/ΚΟΣ Τ.Ε.

Αριθμ. 45637 (2)

Επικύρωση των οριογραμμών τμήματος του υδατορέματος στη θέση ‘’Καμπιά-Άδειατα Ποσειδωνίας” του Δήμου Σύρου-Ερμούπολης νήσου Σύρου Νομού Κυκλάδων Περιφέρειας Νοτίου Αιγαίου.

Ο ΣΥΝΤΟΝΙΣΤΗΣ ΑΠΟΚΕΝΤΡΩΜΕΝΗΣ ΔΙΟΙΚΗΣΗΣ ΑΙΓΑΙΟΥ

Έχοντας υπόψη:

1. Τις διατάξεις των άρθρων 6 και 280 του ν. 3852/2010 (ΦΕΚ 87/τ.Α΄/07-06-2010) «Νέα Αρχιτεκτονική της Αυτοδιοίκησης και της Αποκεντρωμένης Διοίκησης – Πρόγραμμα Καλλικράτης», όπως ισχύουν.

2. Τις διατάξεις των άρθρων 28 και 28Α του ν. 4325/2015 «Εκδημοκρατισμός της Διοίκησης - Καταπολέμηση Γραφειοκρατίας και Ηλεκτρονική Διακυβέρνηση. Αποκατάσταση αδικιών και άλλες διατάξεις». (ΦΕΚ 47/τ.Α΄/2015)

3. Τις διατάξεις του π.δ. 143/2010 (ΦΕΚ236/τ.Α΄/ 27-12-2010) «Οργανισμός της Αποκεντρωμένης Διοίκησης Αιγαίου», όπως ισχύει.

4. Τις διατάξεις του άρθρου 8 του ν. 3200/1955, «Περί διοικητικής αποκέντρωσης».

5. Τις διατάξεις του ν. 2853/16-7-1922 «Περί υδραυλικών εν γένει έργων και αστυνόμευσης των Δημοσίων Υδάτων», όπως αυτές τροποποιήθηκαν με τις αντίστοιχες του ν.δ. 10/29-12-1923 και κωδικοποιήθηκαν από τις διατάξεις του π.δ. 18/21-3-1924 (ΦΕΚ 6/τ.΄).

6. Τις οικείες διατάξεις του Ν. 2503/1997 (ΦΕΚ 107/ τ.Α΄/30.5.1997) «Διοίκηση, Οργάνωση, Στελέχωση της Περιφέρειας, ρύθμιση θεμάτων για την Τοπική Αυτοδιοίκηση και άλλων διατάξεων», ως ισχύουν.

7. Τις οικείες διατάξεις του ν. 2508/1997 (ΦΕΚ 124/ τ. Α΄/13.6.1997) «Βιώσιμη οικιστική ανάπτυξη των πόλεων και οικισμών της χώρας και άλλων διατάξεων», όπως ισχύει.

8. Τις οικείες διατάξεις του ν. 2690/1999 (ΦΕΚ 45/τ.Α΄/ 9-3-1999) «Κύρωση του κώδικα διοικητικής διαδικασίας».

9. Την υπ’ αριθμ. 33/1998 εγκύκλιο του Υ.ΠΕ.ΧΩ.Δ.Ε. «Αστυνόμευση ρεμάτων και συντήρηση αντιπλ/κών έργων», ως ισχύει.

Τις διατάξεις του ν. 3010/02 (ΦΕΚ 91/Α/2002) ως ισχύει.

10. Το ν. 4258/2014 (ΦΕΚ94/Α/14-4-2014) «Διαδικασία Οριοθέτησης και ρυθμίσεις θεμάτων για τα υδατορέματα-ρυθμίσεις Πολεοδομικής νομοθεσίας και άλλες διατάξεις».

11. Το με αριθμ. 154076/5626/23-12-2015 έγγραφο της Διεύθυνσης Τεχνικών Έργων Κυκλάδων της Γενικής Διεύθυνσης Αναπτυξιακού Προγραμματισμού, Περιβάλλοντος και Υποδομών της Περιφέρειας Νοτίου Αιγαίου με το οποίο διαβιβάστηκε ο φάκελος μελέτης στη Διεύθυνση ΠΕ.ΧΩ.ΣΧΕ. Νοτίου Αιγαίου της Γενικής Διεύθυνσης ΧΩ.ΠΕ.ΠΟ. της Αποκεντρωμένης Διοίκησης Αιγαίου καθορισμού των οριογραμμών τμήματος υδατορέματος στη θέση «Καμπιά-Άδειατα Ποσειδωνίας» του Δήμου Σύρου-Ερμούπολης νήσου Σύρου Νομού Κυκλάδων Περιφέρειας Νοτίου Αιγαίου με θεωρημένο το σχέδιο οριζοντιογραφίας-πρόταση οριοθέτησης τμήματος του υδατορέματος στο οποίο χαράσσονται τα όρια αυτού καθώς και την τεχνική έκθεση με τους υδραυλικούς υπολογισμούς.

12. Την με α/α 403/2015 απόφαση του Δημοτικού Συμβουλίου Δήμου Σύρου-Ερμούπολης με την οποία γνωμοδοτεί θετικά για την αποδοχή για την οριοθέτηση υδατορέματος μήκους περίπου 80 μ. στη θέση «Καμπιά»στα Άδειατα Ποσειδωνίας, όπως αυτό εμφαίνεται στο συνημμένο διάγραμμα οριζοντιογραφίας υπογεγραμμένο από ΠΕ Τοπογράφο Μηχανικό της Τεχνικής Υπηρεσίας του Δήμου Σύρου-Ερμούπολης, το οποίο αποτελεί αναπόσπαστο μέρος της απόφασης αυτής, με στόχο την προστασία της φυσικής κοίτης του ρέματος και την ασφαλή παροχέτευση της πλημμυρικής παροχής εκατονταετίας (ΑΔΑ:7ΤΖ9ΩΗΟ-ΗΥΣ), με την οποία διαφοροποιείται από τη μελέτη οριοθέτησης η πρόταση της μπλέ γραμμής κατά θέση.

13. Το με α.π. 11516/17-02-2016 έγγραφο επιστροφής της μελέτης στην Διεύθυνση Τεχνικών Έργων Κυκλάδων Περιφέρειας Νοτίου Αιγαίου, με παρατηρήσεις.

14. Το με α.π. 19999/544/(2016)/23-1-2017 έγγραφο της Διεύθυνσης Τεχνικών Έργων Κυκλάδων της Περιφέρειας Νοτίου Αιγαίου επανυποβολής της μελέτης προς την Υπηρεσία. (α.π. ΑΔΑ 4624/26-1-2017)

15. Το με α.π. 16201/17-03-2017 έγγραφο της Διεύθυνσης ΠΕ.ΧΩ.Σ. Νοτίου Αιγαίου της Αποκεντρωμένης Διοίκησης Αιγαίου προς τη Δ/νση Υδάτων Νοτίου Αιγαίου της Αποκεντρωμένης Διοίκησης Αιγαίου για τη διατύπωση γνώμης, συναποστέλλοντας και την πρόταση του Δήμου.

16. Το με α.π. 16203/17-03-2017 έγγραφο της Διεύθυνσης ΠΕ.ΧΩ.Σ. Νοτίου Αιγαίου της Αποκεντρωμένης Διοίκησης Αιγαίου προς την Διεύθυνση Δασών Ν. Κυκλάδων της Αποκεντρωμένης Διοίκησης Αιγαίου για τη διατύπωση γνώμης, συναποστέλλοντας και την πρόταση του Δήμου.

17. Το με α.π. 34781/15-06-2017 έγγραφο της Διεύθυνσης Υδάτων Νοτίου Αιγαίου της Αποκεντρωμένης Διοίκησης Κυκλάδων σύμφωνα με το οποίο δεν έχει αντίρρηση για την οριοθέτηση του ρέματος που αναφέρεται στο θέμα ως έχει προταθεί στην θεωρημένη μελέτη από τη Διεύθυνση Τεχνικών Έργων Κυκλάδων της Περιφέρειας Νοτίου Αιγαίου.

18. Το με α.π. 29947/22-5-2017 έγγραφο της Διεύθυνσης Δασών Κυκλάδων της Αποκεντρωμένης Διοίκησης Αιγαίου με θέμα: «Οριοθέτηση τμήματος υδατορέματος στη θέση Καμπιά – Άδειατα Ποσειδωνίας- Δήμου Σύρου Ερμ/λης ν. Σύρου» στο οποίο αναφέρει ότι η έκταση δεν χαρακτηρίστηκε ως δασικής ή χορτολιβαδικής μορφής σύμφωνα με τον αναρτημένο δασικό χάρτη της Σύρου επομένως δεν εμπίπτει στο πεδίο των κατά νόμο αρμοδιοτήτων της Υπηρεσίας.

19. Τον φάκελο της μελέτης ο οποίος περιέχει Τοπογραφικό Διάγραμμα (σχέδιο οριζοντιογραφίας), Υδραυλική μελέτη, Τεχνική Έκθεση κ.λ.π. θεωρημένα και ελεγμένα αρμοδίως, που διαβιβάστηκε στη Διεύθυνση ΠΕ.ΧΩ.ΣΧΕ. Νοτίου Αιγαίου της Γενικής Διεύθυνσης ΧΩ.ΠΕ.ΠΟ. της Αποκεντρωμένης Διοίκησης Αιγαίου.

20. Την με α.π.οικ. 40296/7-07-2017 εισήγηση της Διεύθυνσης ΠΕ.ΧΩ.Σ. Νοτίου Αιγαίου της Αποκεντρωμένης

Διοίκησης Αιγαίου σχετικά με τον καθορισμό οριογραμμών τμήματος υδατορέματος στη θέση ''Καμπιά-Άδειατα Ποσειδωνίας'' Δήμου Σύρου-Ερμούπολης νήσου Σύρου Νομού Κυκλάδων Περιφέρειας Νοτίου Αιγαίου.

21. Το γεγονός ότι με την απόφαση αυτή δεν προκαλείται δαπάνη σε βάρος του προϋπολογισμού του Δημοσίου και του Δήμου Σύρου-Ερμούπολης.

22. Την με α.π.: οικ. 81434/9157/31-12-2013 απόφαση Γ. Γ. με Θέμα: «Αναπλήρωση Προϊσταμένου Γενικής Διεύθυνσης Χωροταξικής και Περιβαλλοντικής Πολιτικής της Αποκεντρωμένης Διοίκησης Αιγαίου».

23. Την υπ’ αριθμ.14192/15.05.2017 (ΦΕΚ 250/τ.Υ.Ο.Δ.Δ./26.05.2017) απόφαση του Υπουργού Εσωτερικών περί διορισμού του Νικόλαου Θεοδωρίδη ως Συντονιστή της Αποκεντρωμένης Διοίκησης Αιγαίου.

24. Την αριθμ. οικ. 32950/6-6-2017 (ΦΕΚ 2034/τ.Β΄/13-6-2017) απόφαση Συντονιστή Αποκεντρωμένης Διοίκησης Αιγαίου με θέμα: «Μεταβίβαση αρμοδιοτήτων και παροχή εξουσιοδότησης υπογραφής πράξεων και εγγράφων «Με εντολή Συντονιστή» στον Προϊστάμενο της Γενικής Διεύθυνσης Χωροταξικής και Περιβαλλοντικής Πολιτικής της Αποκεντρωμένης Διοίκησης Αιγαίου και στους Προϊστάμενους των οργανικών μονάδων αυτής.».

25. Το γεγονός ότι με βάση την παραπάνω 24 σχετική Απόφαση Συντονιστή Α.Δ. Αιγαίου (ΦΕΚ 2034/τ.Β΄/13-6-2017), η υπογραφή της παρούσης ανήκει στον Συντονιστή της Α.Δ. Αιγαίου, αποφασίζουμε:

Επικυρώνουμε τις οριογραμμές του τμήματος του υδατορέματος στη θέση ''Καμπιά-Άδειατα Ποσειδωνίας'' του Δήμου Σύρου-Ερμούπολης νήσου Σύρου Νομού Κυκλάδων Περιφέρειας Νοτίου Αιγαίου έτσι όπως σημειώνεται με μπλέ χρώμα η πολυγωνική γραμμή Α1, Α2, Α3, Α4, Α5, στη μια όχθη και Α6, Α7, Α8, Α9, Α10, Α11, Α12, Α13, Α14, Α15, Α16, Α17 η πολυγωνική γραμμή στην απέναντί της όχθη (τα σημεία των οποίων είναι εξαρτημένα από το Εθνικό Τριγωνομετρικό Δίκτυο) επί του τοπογραφικού Διαγράμματος (σχέδιο οριζοντιογραφίας -αριθμ. Σχεδίου 2) που υπογράφεται από τον Γεώργιο Παπακωνσταντίνου Διπλωματούχο Αγρονόμο-Τοπογράφο Μηχανικό και έχει θεωρηθεί στις 23-12-2015 από τη Διεύθυνση Τεχνικών Έργων Κυκλάδων της Γενικής Διεύθυνσης Αναπτυξιακού Προγραμματισμού, Περιβάλλοντος και Υποδομών της Περιφέρειας Νοτίου Αιγαίου και συνοδεύει την μελέτη και τεχνική έκθεση καθορισμού οριογραμμών του τμήματος του υδατορέματος αυτού θεωρημένη στις 23-12-2015 από την παραπάνω Υπηρεσία.


Η απόφαση αυτή να δημοσιευθεί στην Εφημερίδα της Κυβερνήσεως μαζί με το Τοπογραφικό Διάγραμμα (σχέδιο οριζοντιογραφίας αριθμ. σχεδίου 2) και η ισχύς αρχίζει από την ημερομηνία δημοσίευσης.


Πειραιάς, 31 Ιουλίου 2017


Ο Συντονιστής Αποκεντρωμένης Διοίκησης

ΝΙΚΟΛΑΟΣ ΘΕΟΔΩΡΙΔΗΣ

ΕΘΝΙΚΟ ΤΥΠΟΓΡΑΦΕΙΟ
Για τεχνικούς λόγους στο σχεδιάγραμμα, από το ηλεκτρονικό αρχείο, έγινε σμίκρυνση κατά ποσοστό 41%

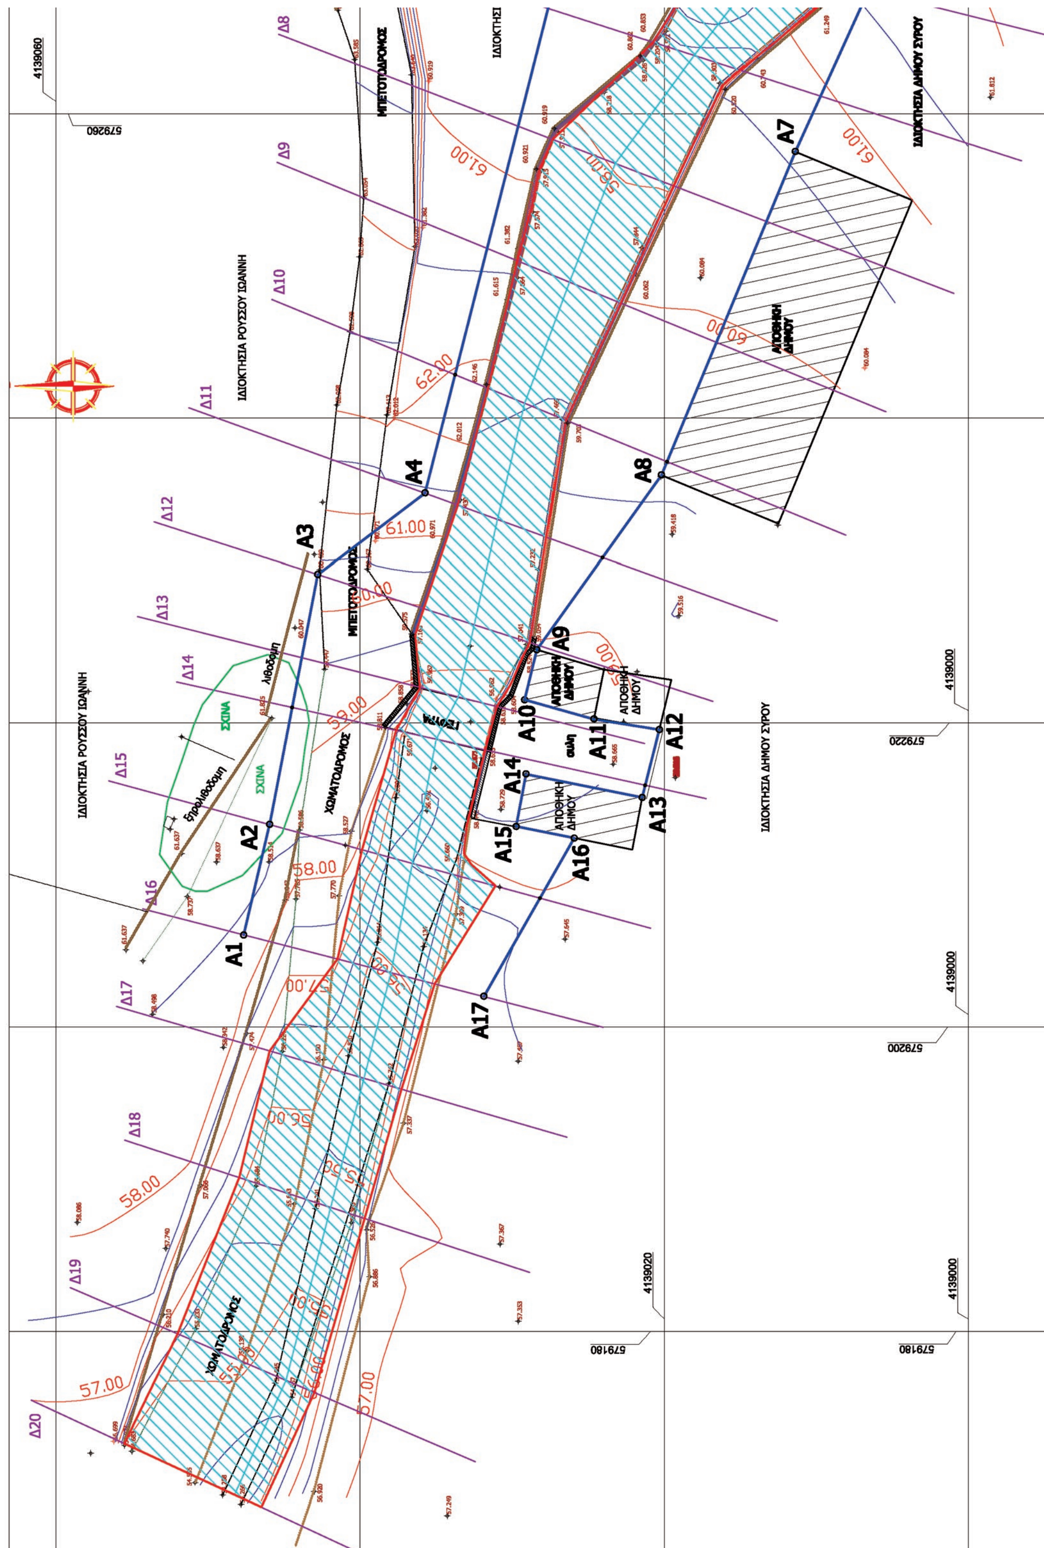

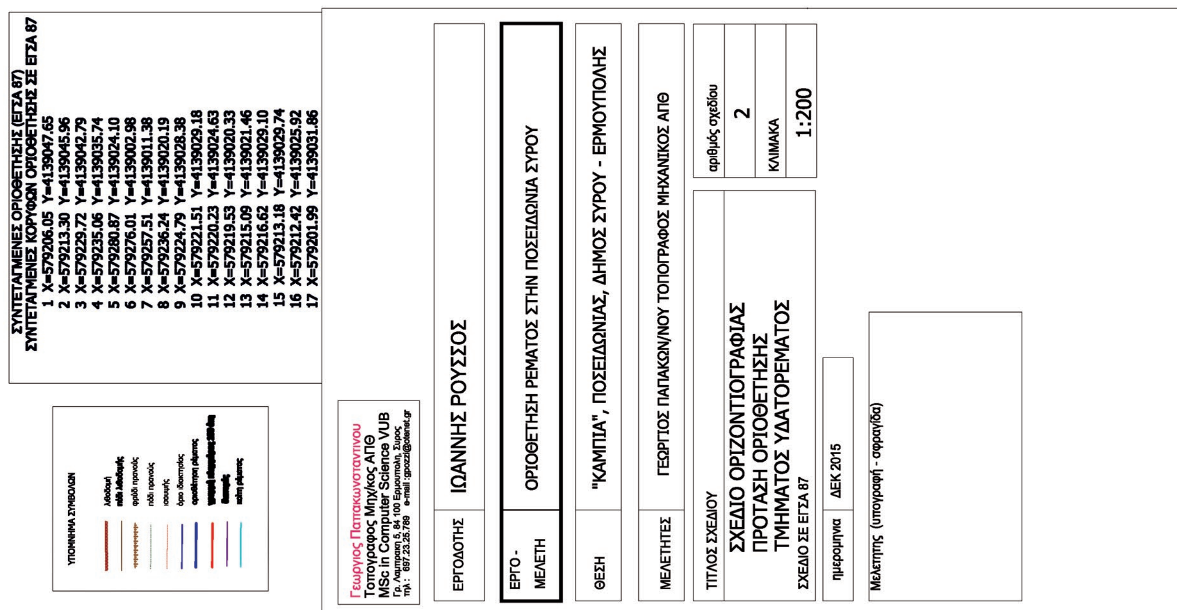
ΣΥΝΤΕΤΑΓΜΕΝΕΣ ΟΡΙΟΘΕΤΗΣΗΣ (ΕΓΣΑ 87)
ΣΥΝΤΕΤΑΓΜΕΝΕΣ ΚΟΡΥΦΩΝ ΟΡΙΟΘΕΤΗΣΗΣ ΣΕ ΕΓΣΑ 87
1 X=579206.05 Y=4139047.65
2 X=579213.30 Y=4139045.96
3 X=579229.72 Y=4139042.79
4 X=579235.06 Y=4139035.74
5 X=579280.87 Y=4139024.10
6 X=579276.01 Y=4139002.98
7 X=579257.51 Y=4139011.38
8 X=579236.24 Y=4139020.19
9 X=579224.79 Y=4139028.38
10 X=579221.51 Y=4139029.18
11 X=579220.23 Y=4139024.63
12 X=579219.53 Y=4139020.33
13 X=579215.09 Y=4139021.46
14 X=579216.62 Y=4139029.10
15 X=579213.18 Y=4139029.74
16 X=579212.42 Y=4139025.92
17 X=579201.99 Y=4139031.86
ΥΠΟΜΝΗΜΑ ΣΥΜΒΟΛΩΝ
Γεώργιος Παπακωνσταντίνου
Τοπογράφος Μηχ/κός ΑΠΘ
MSc in Computer Science VUB
ΕΡΓΟΔΟΤΗΣ
ΙΩΑΝΝΗΣ ΡΟΥΣΣΟΣ
ΕΡΓΟ - ΜΕΛΕΤΗ
ΟΡΙΟΘΕΤΗΣΗ ΡΕΜΑΤΟΣ ΣΤΗΝ ΠΟΣΕΙΔΩΝΙΑ ΣΥΡΟΥ
ΘΕΣΗ
"ΚΑΜΠΙΑ", ΠΟΣΕΙΔΩΝΙΑΣ, ΔΗΜΟΣ ΣΥΡΟΥ - ΕΡΜΟΥΠΟΛΗΣ
ΜΕΛΕΤΗΤΕΣ
ΓΕΩΡΓΙΟΣ ΠΑΠΑΚΩΝ/ΝΟΥ ΤΟΠΟΓΡΑΦΟΣ ΜΗΧΑΝΙΚΟΣ ΑΠΘ
ΤΙΤΛΟΣ ΣΧΕΔΙΟΥ
ΣΧΕΔΙΟ ΟΡΙΖΟΝΤΙΟΓΡΑΦΙΑΣ
ΠΡΟΤΑΣΗ ΟΡΙΟΘΕΤΗΣΗΣ
ΤΜΗΜΑΤΟΣ ΥΔΑΤΟΡΕΜΑΤΟΣ
ΣΧΕΔΙΟ ΣΕ ΕΓΣΑ 87
αριθμός σχεδίου
2
ΚΛΙΜΑΚΑ
1:200
ημερομηνία
ΔΕΚ 2015
Μελετητής (υπογραφή - σφραγίδα)

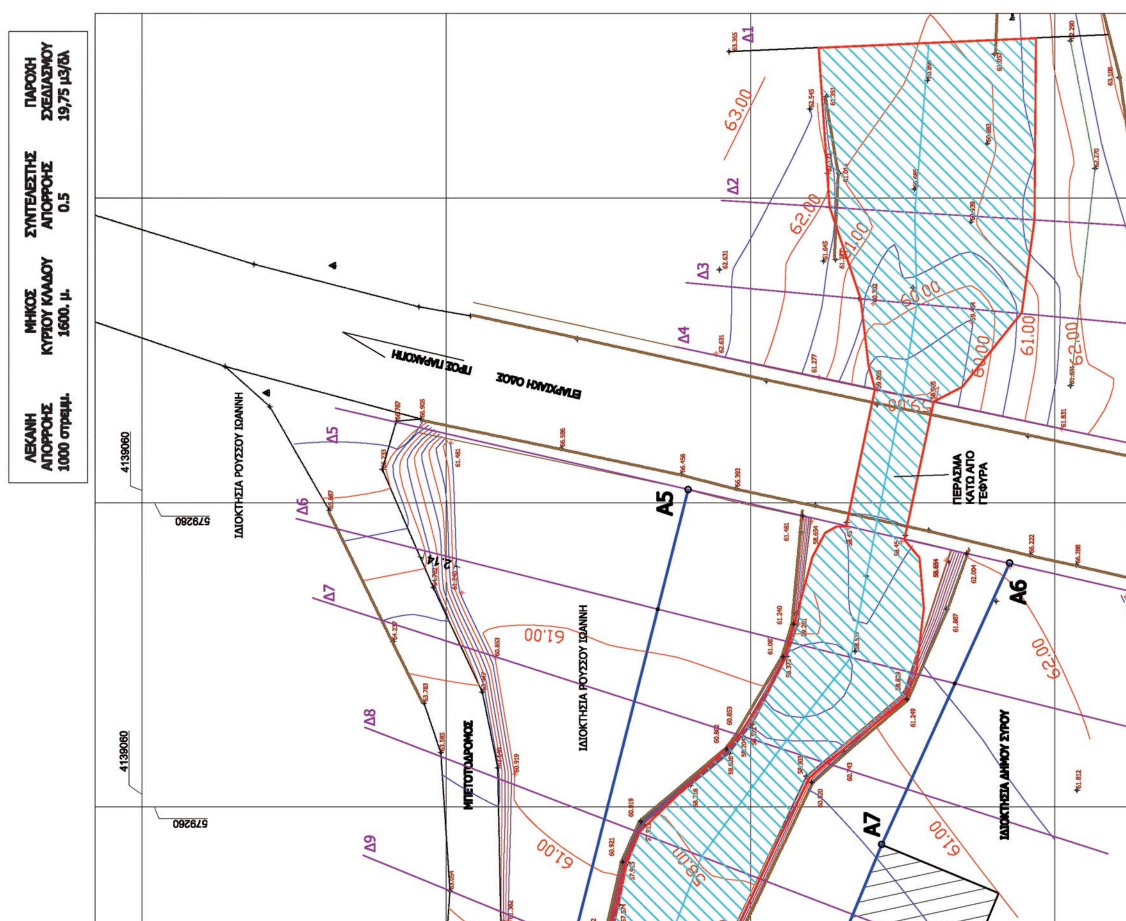
ΛΕΚΑΝΗ ΑΠΟΡΡΟΗΣ 1000 στρεμμ.
ΜΗΚΟΣ ΚΥΡΙΟΥ ΚΛΑΔΟΥ 1600. μ.
ΣΥΝΤΕΛΕΣΤΗΣ ΑΠΟΡΡΟΗΣ 0.5
ΠΑΡΟΧΗ ΣΧΕΔΙΑΣΜΟΥ 19,75 μ3/δλ
ΕΠΑΡΧΙΑΚΗ ΟΔΟΣ
ΙΔΙΟΚΤΗΣΙΑ ΡΟΥΣΣΟΥ ΙΩΑΝΝΗ
ΙΔΙΟΚΤΗΣΙΑ ΡΟΥΣΣΟΥ ΙΩΑΝΝΗ
ΜΠΕΤΟΔΡΟΜΟΣ
ΠΕΡΑΣΜΑ ΚΑΤΩ ΑΠΟ ΓΕΦΥΡΑ
ΙΔΙΟΚΤΗΣΙΑ ΔΗΜΟΥ ΣΥΡΟΥ
A5
A6
A7
4139060
579260



ΕΘΝΙΚΟ ΤΥΠΟΓΡΑΦΕΙΟ

Την ευθύνη για την εκτύπωση, διαχείριση και κυκλοφορία των φύλλων της Εφημερίδας της Κυβερνήσεως, (ΦΕΚ) στην έντυπη και ηλεκτρονική έκδοση, **έχει το Εθνικό Τυπογραφείο** το οποίο αποτελεί δημόσια υπηρεσία η οποία υπάγεται στο Υπουργείο Διοικητικής Ανασυγκρότησης. Το Εθνικό Τυπογραφείο έχει επίσης την ευθύνη για την κάλυψη των εκτυπωτικών αναγκών του Δημοσίου. (ν. 3469/2006, Α΄ 131).

ΥΠΗΡΕΣΙΕΣ ΠΟΥ ΠΑΡΕΧΕΙ ΤΟ ΕΘΝΙΚΟ ΤΥΠΟΓΡΑΦΕΙΟ

1. ΦΥΛΛΟ ΤΗΣ ΕΦΗΜΕΡΙΔΑΣ ΤΗΣ ΚΥΒΕΡΝΗΣΕΩΣ (ΦΕΚ)

Η ηλεκτρονική μορφή των ΦΕΚ διατίθεται δωρεάν από την ιστοσελίδα www.et.gr. Για τα ΦΕΚ που δεν έχουν ψηφιοποιηθεί και καταχωρισθεί στην πιο πάνω ιστοσελίδα δίνεται η δυνατότητα δωρεάν αποστολής με ηλεκτρονικό ταχυδρομείο, μετά από αίτηση που υποβάλλεται ηλεκτρονικά με τη συμπλήρωση ειδικής φόρμας.

Η έντυπη μορφή των ΦΕΚ διατίθεται για μεμονωμένα φύλλα με το ανάλογο κόστος από το τμήμα Πωλήσεων απευθείας ή με ταχυδρομική αποστολή μέσω αίτησης παραγγελίας στα ΚΕΠ, ενώ για ετήσια συνδρομή από το τμήμα Συνδρομητών. Το κόστος για ασπρόμαυρο ΦΕΚ από 1 έως 16 σελίδες είναι 1€, προσαυξανόμενο κατά 0,20€ για κάθε επιπλέον οκτασέλιδο ή μέρος αυτού. Το κόστος για έγχρωμο ΦΕΚ είναι 1,50€ από 1 έως 16 σελίδες, προσαυξανόμενο κατά 0,30€ για κάθε επιπλέον οκτασέλιδο ή μέρος αυτού.

Τρόπος αποστολής κειμένων προς δημοσίευση

- Τα κείμενα για δημοσίευση στο ΦΕΚ, από όλες τις δημόσιες υπηρεσίες και τους φορείς του δημόσιου τομέα, **αποστέλλονται στην διεύθυνση webmaster.et@et.gr** με χρήση προηγμένης ψηφιακής υπογραφής και χρονοσήμανσης.
- Οι περιλήψεις Διακηρύξεων Δημοσίων Συμβάσεων, αποστέλλονται στην ηλεκτρονική διεύθυνση dds@et.gr με τη χρήση **απλού** ηλεκτρονικού ταχυδρομείου.
- Κατ’ εξαίρεση, πολίτες οι οποίοι δεν έχουν αποκτήσει προηγμένη ηλεκτρονική υπογραφή, μπορούν να αποστέλλουν ταχυδρομικά ή να καταθέτουν με εκπρόσωπό τους κείμενα προς δημοσίευση αποτυπωμένα σε χαρτί, στο Τμήμα Παραλαβής Δημοσιευτέας Ύλης.

Πληροφορίες σχετικά με την αποστολή/κατάθεση εγγράφων προς δημοσίευση, την πώληση των τευχών και τους ισχύοντες τιμοκαταλόγους για όλες τις υπηρεσίες θα βρείτε στην ιστοσελίδα μας και στη διαδρομή Εξυπηρέτηση κοινού - τμήμα πωλήσεων ή συνδρομητών. Επίσης στην ιστοσελίδα μπορείτε να αναζητήσετε πληροφορίες σχετικά με την πορεία δημοσίευσης των εγγράφων, εφόσον γνωρίζετε τον Κωδικό Αριθμό Δημοσιεύματος (ΚΑΔ). Τον ΚΑΔ εκδίδει το Εθνικό Τυπογραφείο για όλα τα κείμενα που πληρούν τις προϋποθέσεις δημοσίευσης.

2. ΚΑΛΥΨΗ ΕΚΤΥΠΩΤΙΚΩΝ ΑΝΑΓΚΩΝ του Δημοσίου και των φορέων του

Το Εθνικό Τυπογραφείο μετά από αίτημα φορέα του Δημοσίου αναλαμβάνει να σχεδιάσει και να εκτυπώσει κάρτες, βιβλία, αφίσες, μπλοκ, μηχανογραφικά έντυπα, φακέλους, φακέλους αλληλογραφίας, κ.ά. Επίσης σχεδιάζει και κατασκευάζει σφραγίδες.

ΕΠΙΚΟΙΝΩΝΙΑ ΜΕ ΤΟ ΕΘΝΙΚΟ ΤΥΠΟΓΡΑΦΕΙΟ

Ταχυδρομική Διεύθυνση: Καποδιστρίου 34, τ.κ. 10432, Αθήνα

ΤΗΛΕΦΩΝΙΚΟ ΚΕΝΤΡΟ: 210 5279000 - fax: 210 5279054

ΤΜΗΜΑΤΑ ΕΞΥΠΗΡΕΤΗΣΗΣ ΚΟΙΝΟΥ
Πωλήσεων: (Ισόγειο, τηλ. 210 5279178 - 180)
Συνδρομητών: (Ημιόροφος, τηλ. 210 5279136)
Πληροφοριών: (Ισόγειο, Γρ. 3 και τηλεφ. κέντρο 210 5279000)
Παραλαβής Δημ. Ύλης: (Ισόγειο, τηλ. 210 5279167, 210 5279139)

Ωράριο για το κοινό: Δευτέρα ως Παρασκευή: 8:00 - 13:30

Ιστοσελίδα: **www.et.gr**

Πληροφορίες σχετικά με την λειτουργία της ιστοσελίδας: **helpdesk.et@et.gr**

Αποστολή ψηφιακά υπογεγραμμένων εγγράφων προς δημοσίευση στο ΦΕΚ: **webmaster.et@et.gr**

Πληροφορίες για γενικό πρωτόκολλο και αλληλογραφία: **grammateia@et.gr**

